

Утверждена

(наименование документа об утверждении, включая наименования

органов государственной власти или органов местного


самоуправления, принявших решение об утверждении схемы

или подписавших соглашение о перераспределении земельных участков)

от _____ № _____

Схема расположения земельного участка или земельных участков на кадастровом плане территории

Условный номер земельного участка —		
Площадь земельного участка 202 м ²		
Обозначение характерных точек границ	Координаты, м	
	X	Y
1	2	3
1	371586,87	1184628,64
2	371586,39	1184632,02
3	371584,55	1184642,70
4	371570,57	1184640,42
5	371572,94	1184626,38
1	371586,87	1184628,64

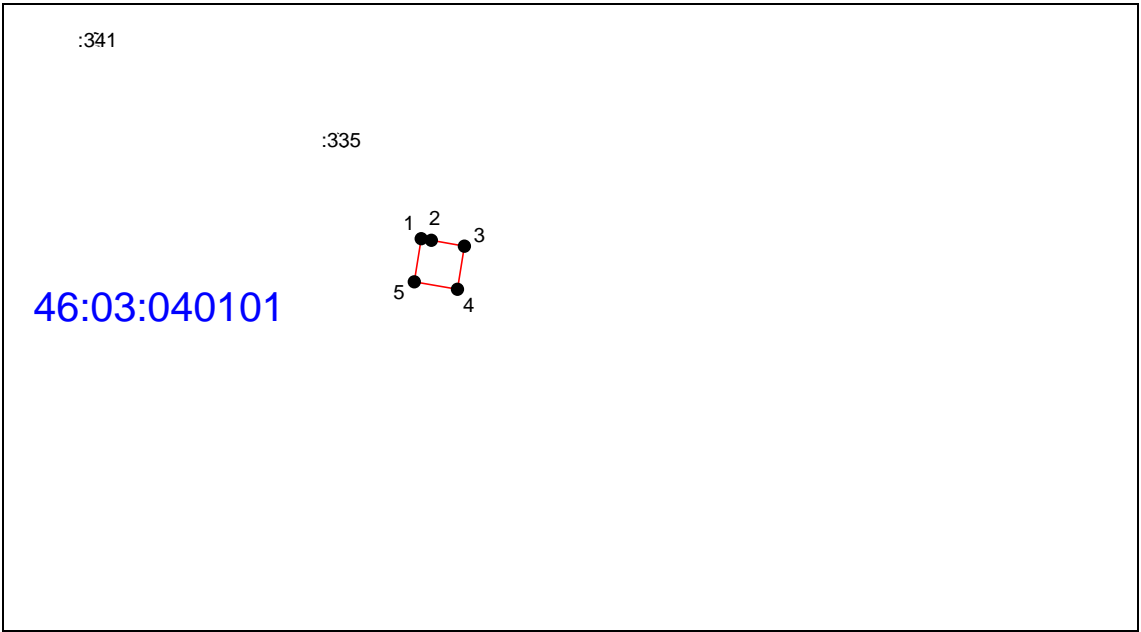

Система координат: МСК-46

Масштаб 1:2454

Условные обозначения:

- граница образуемого земельного участка,
- граница учтенного земельного участка,
- граница кадастрового квартала,
- — характерная точка границы земельного участка.