

Федеральное бюджетное учреждение "Кadaстровая палата" по Курской области

(наименование органа кадастрового учета)

КАДАСТРОВЫЙ ПАСПОРТ ЗЕМЕЛЬНОГО УЧАСТКА (выписка из государственного кадастра недвижимости)

07.11.2011 № 46/11-1-73082

В.1

1		Кадастровый номер 46:03:120405:3		2	Лист № 1	3	Всего листов: 2	
Общие сведения								
4	Предыдущие номера: _____		6					
5	Дата внесения номера в государственный кадастр недвижимости: 07.11.2011							
7	Местоположение: установлено относительно ориентира, расположенного в границах участка. Почтовый адрес ориентира: Курская обл., р-н. Глушковский, Марковский сельсовет							
8	Категория земель:							
8.1	Земли сельскохозяйственного назначения	Земли населенных пунктов	Земли промышленности, энергетики, транспорта, связи, радиовещания, телевидения, информатики, земли для обеспечения космической деятельности, земли обороны, безопасности и земли иного специального назначения	Земли особо охраняемых территорий и объектов	Земли лесного фонда	Земли водного фонда	Земли запаса	Категория не установлена
8.2	_____							
9	Разрешенное использование: Для промышленного производства							
10	Фактическое использование/характеристика деятельности: _____							
11	Площадь: 75000+/-2396 кв. м	12	Кадастровая стоимость (руб.): _____	13	Удельный показатель кадастровой стоимости (руб./м²): _____	14	Система координат: МСК Глушковского р-на	
15	Сведения о правах: _____							
16	Особые отметки: _____							
17	_____							
18	Дополнительные сведения для регистрации прав на образованные земельные участки		18.1	Номера образованных участков: 46:03:120405:3				
			18.2	Номер участка, преобразованного в результате выдела: _____				
			18.3	Номера участков, подлежащих снятию с кадастрового учета: _____				

Ведущий инженер
(наименование должности)

М.П.

М.П. (подпись)

К.Г. Янголенко
(инициалы, фамилия)




В.2

КАДАСТРОВЫЙ ПАСПОРТ ЗЕМЕЛЬНОГО УЧАСТКА (выписка из государственного кадастра недвижимости)

07.11.2011 № 46/11-1-73082

1	Кадастровый номер 46:03:120405:3 План (чертеж, схема) земельного участка	2	Лист № 2	3	Всего листов: 2
---	---	---	----------	---	-----------------

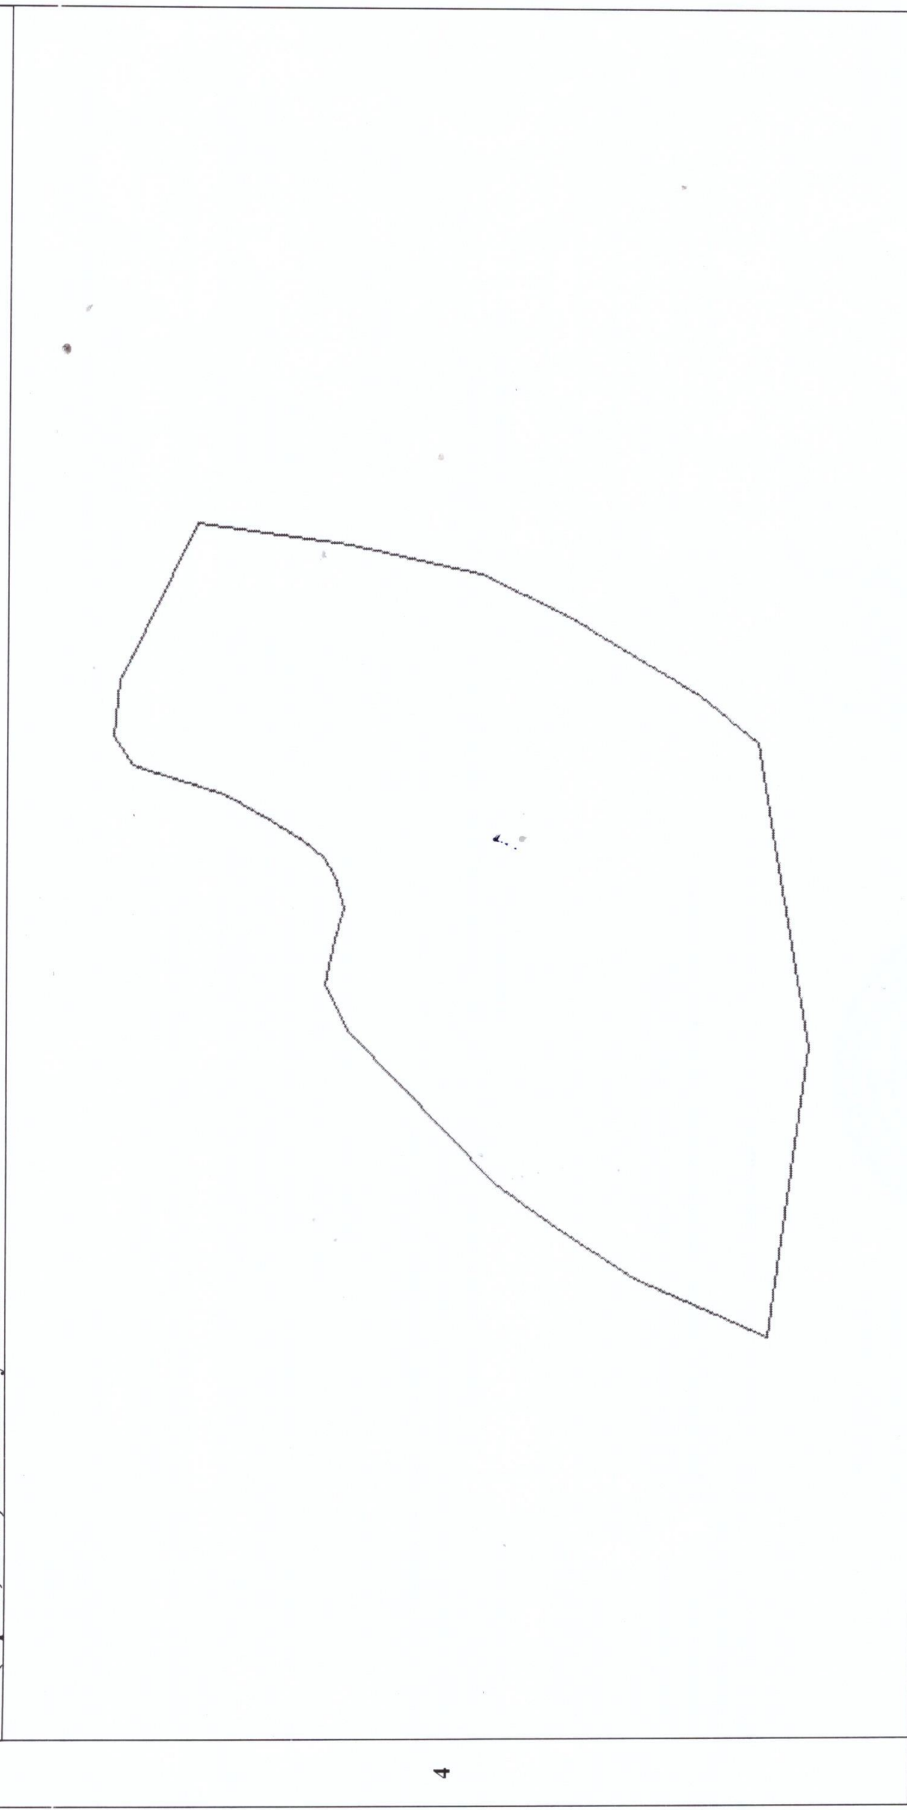

4

5	Масштаб 1:3500	Условные знаки: —			
---	----------------	-------------------	--	--	--

Ведущий инженер
(наименование должности)

К.Г. Янголенко
(инициалы, фамилия)

М.П. (подпись)

